la Hague
communauté de communes

Commune de FLOTTEMANVILLE-HAGUE

Rue du Haras

Plan projet rétrécissement de voirie

NOTA : Le nivellement est attaché au N.G.F

Maître d'oeuvre	Maître d'ouvrage
communauté de communes de la Hague	communauté de communes de la Hague
Le Responsable des services techniques	Le Président

Date	Nature de la modification	Visa
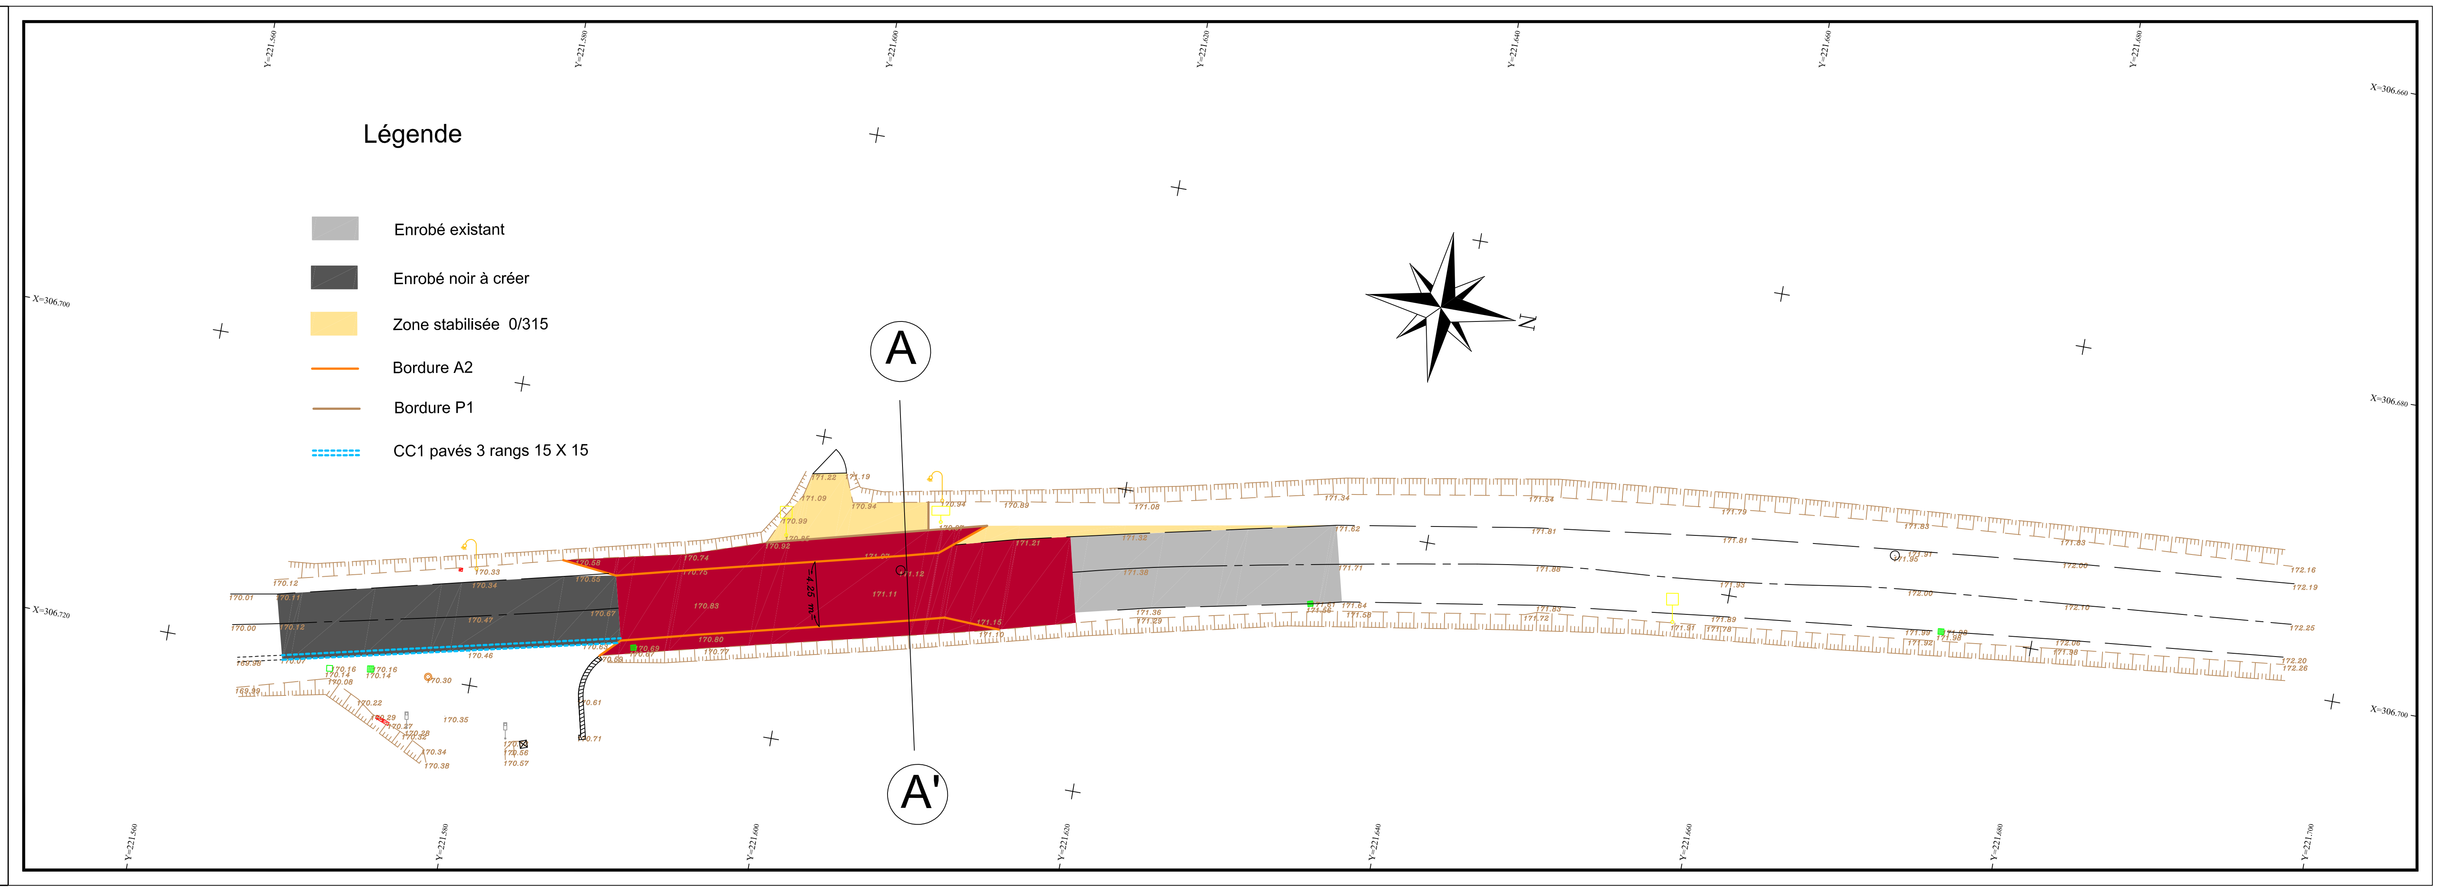
Echelle 1/200 | Dessiné par MT
Référence dossier : flo | Plan 1/1 | Le 25/01/2012