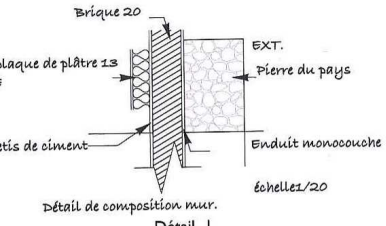


Détail 1

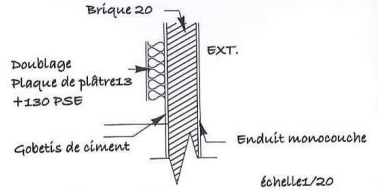

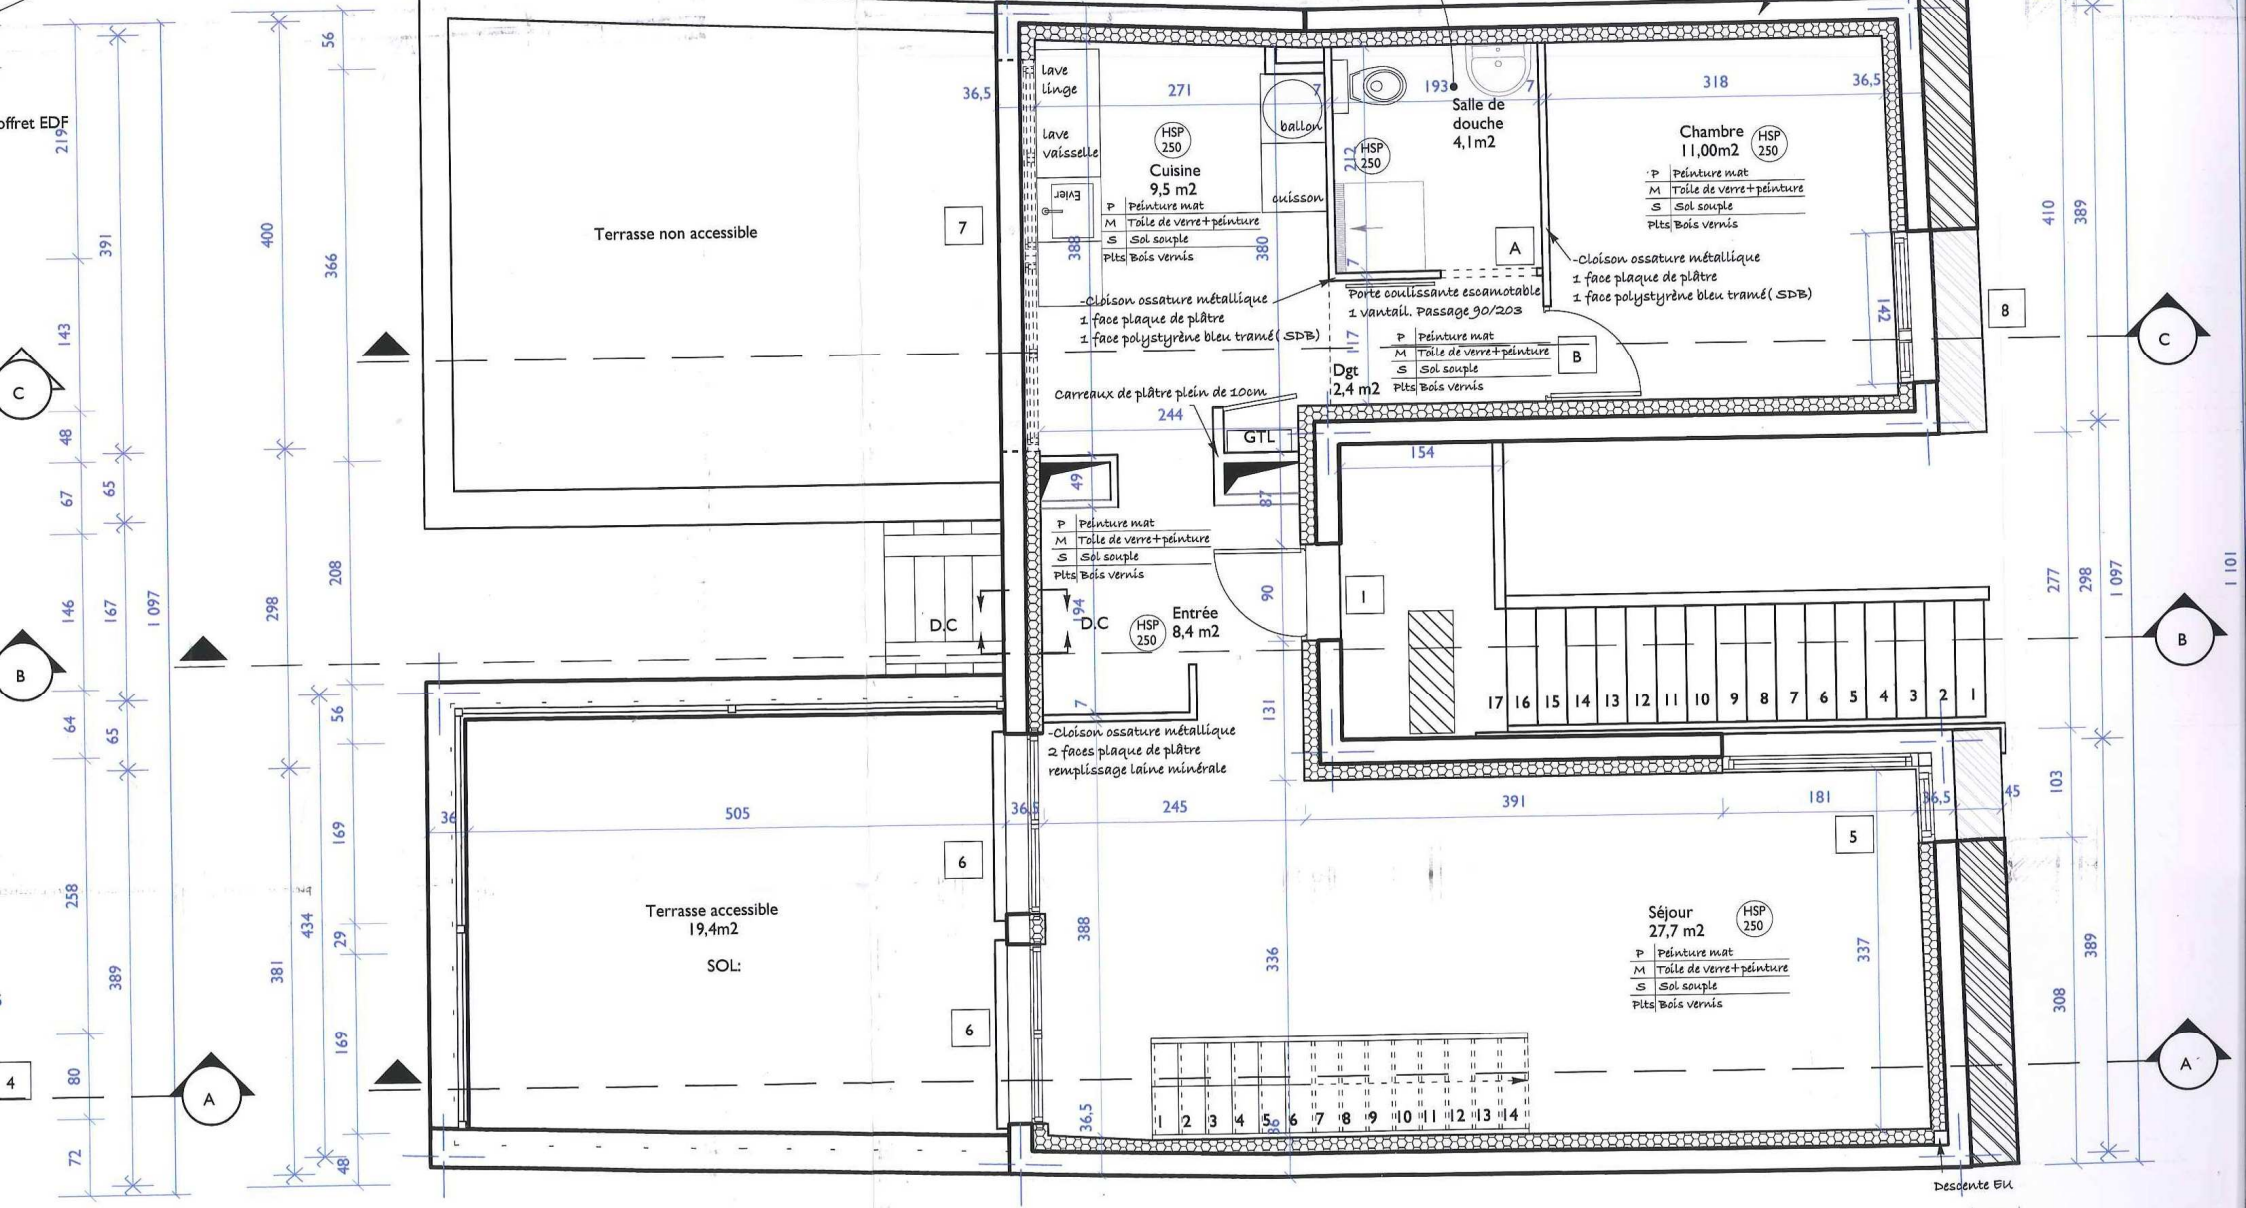
Détail 2